


СОЮЗНЫЙ ЖИЛОЙ КОМПЛЕКС

4 очередь



Паркинг

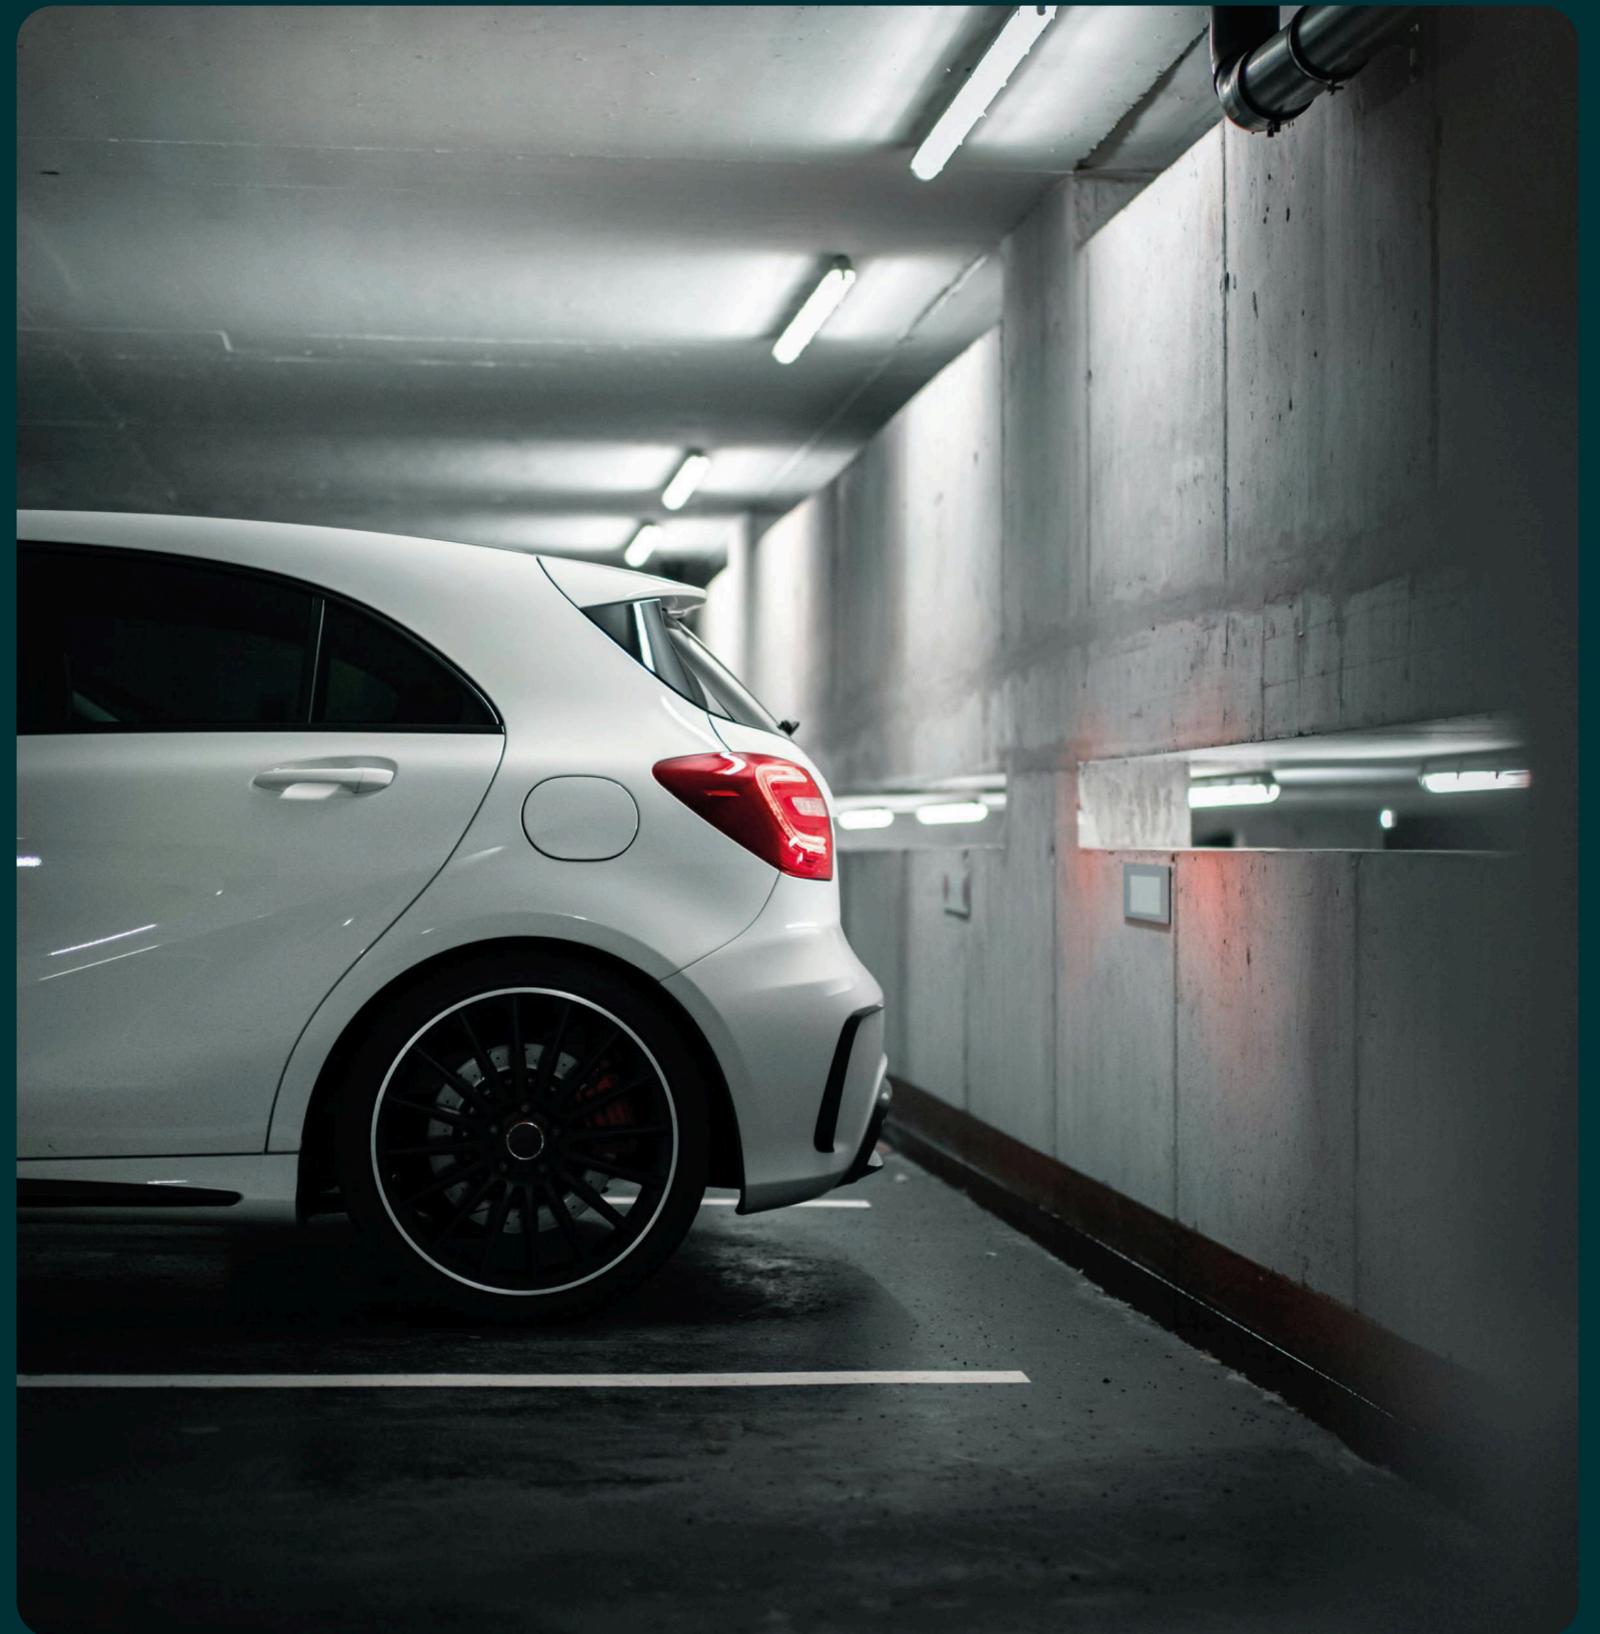

ПОДЗЕМНЫЙ ПАРКИНГ И КЛАДОВЫЕ

4 очередь


-1 этаж

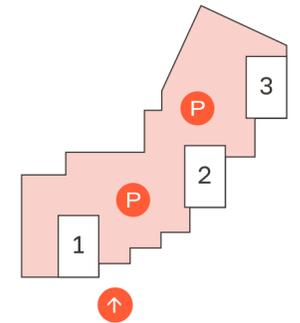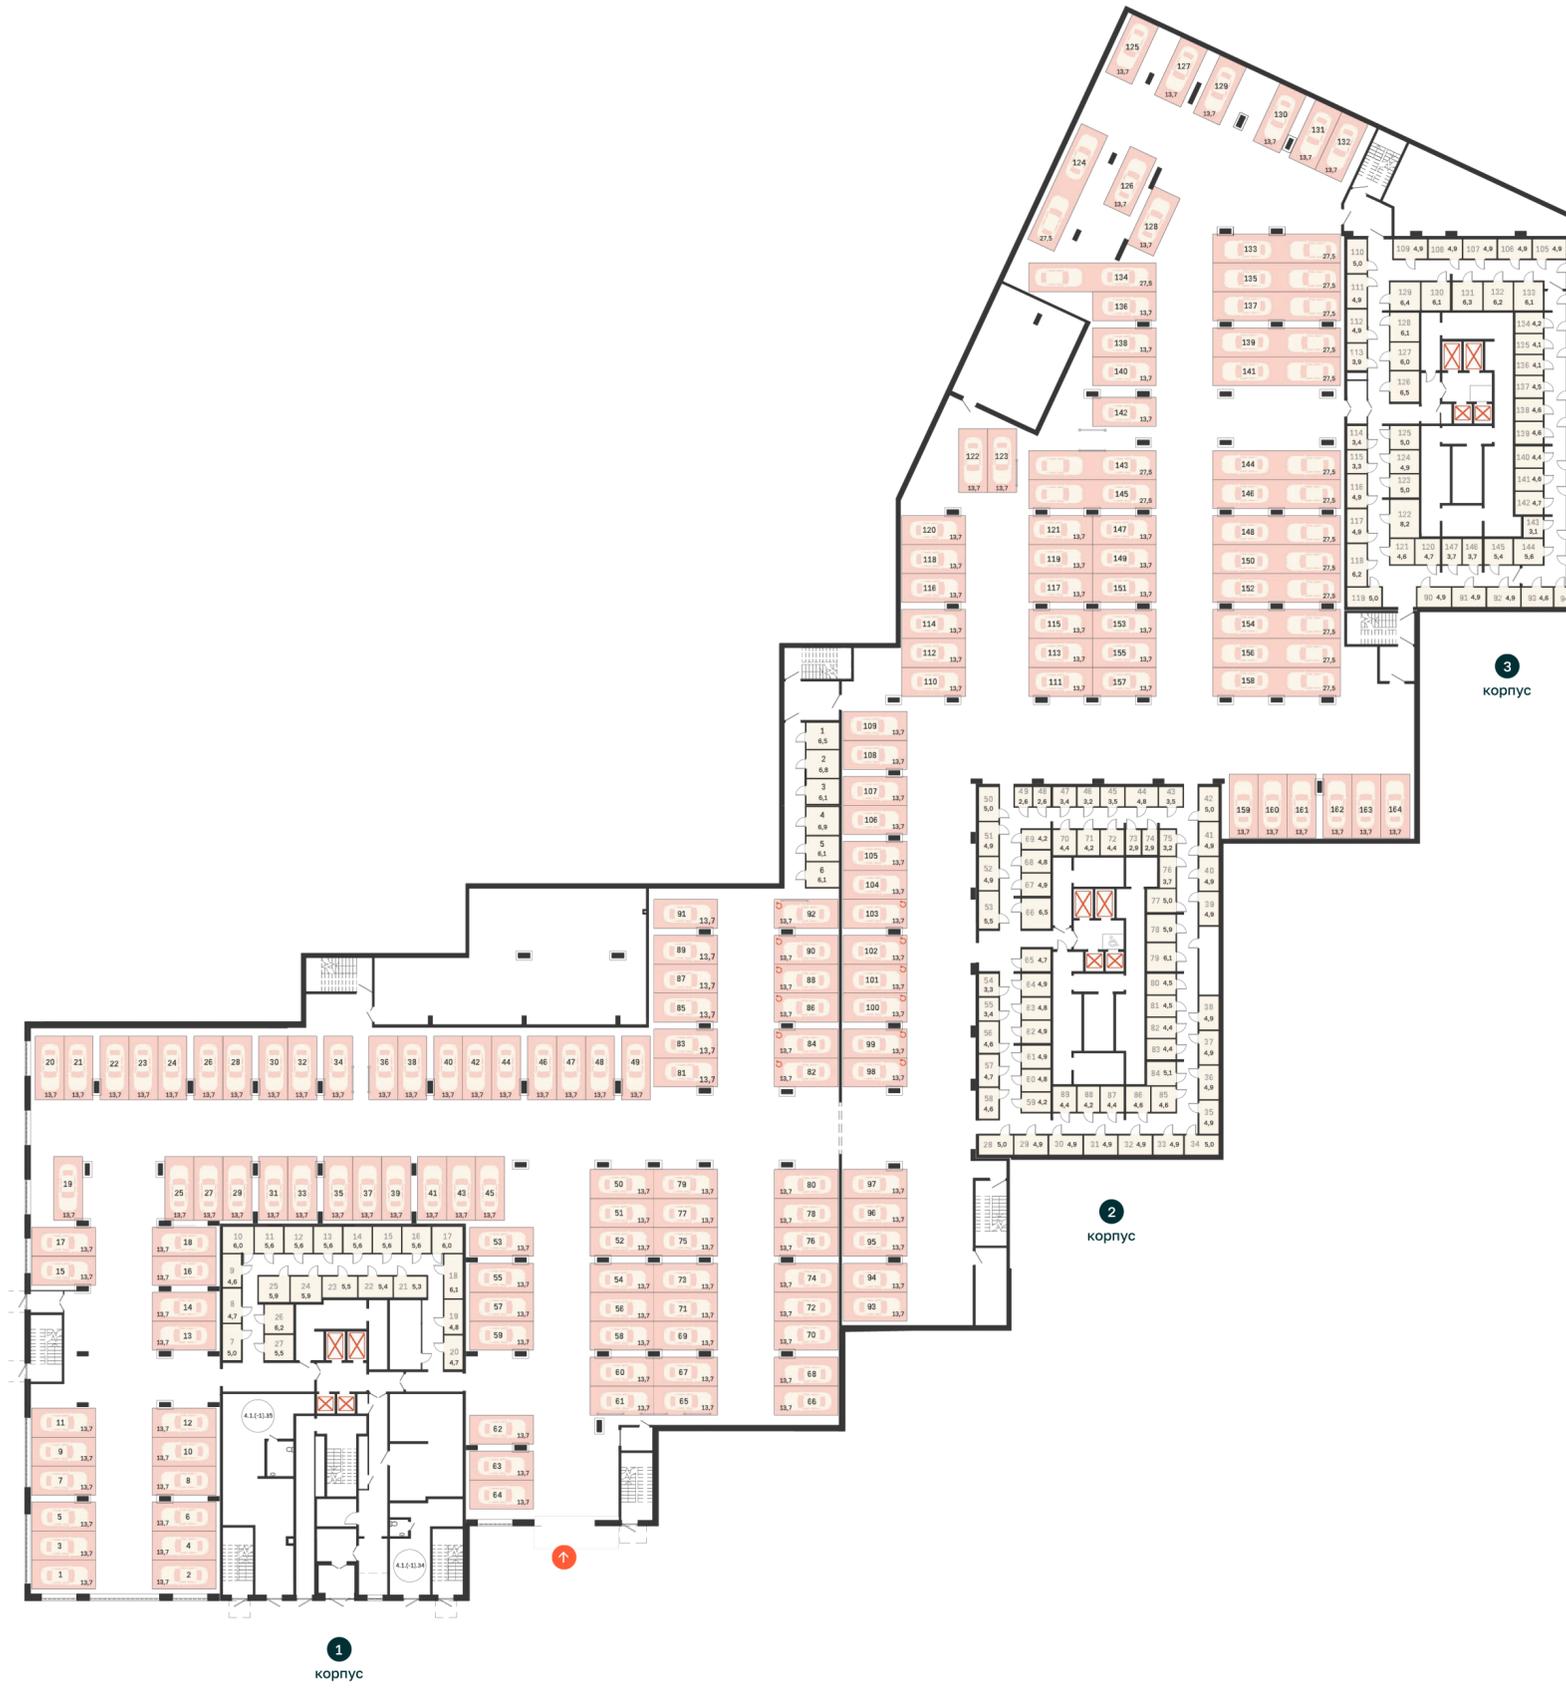

ПОДЗЕМНЫЙ ПАРКИНГ И КЛАДОВЫЕ

4 очередь

1 этаж

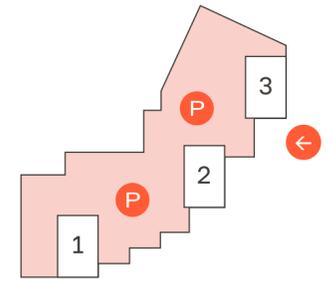

[Союзный на Яндекс картах](#)

Офис продаж

МО, Одинцово,
ул. Маковского, д. 28

Контакты

+7 (495) 021-30-20
вектор.рф